

DUPLEX A

Dormitorio 1	14.38 m ²
Dormitorio 2	14.80 m ²
Dormitorio 3	16.01 m ²
Baño 1	4.17 m ²
Baño 2	4.08 m ²
Baño 3	3.39 m ²
Salón Estar	25.92 m ²
Cocina	10.28 m ²
Recibidor	8.79 m ²
Vestidor	2.76 m ²
Porche Cubierto	8.82 m ²
Patio	26.60 m ²
Escalera	4.25 m ²
Terraza	4.16 m ²

Superficie Construida: 150.73 m²

La superficie construida engloba la parte proporcional de zonas comunes.


Este plano puede sufrir modificaciones en función del desarrollo del proyecto.

El mobiliario tiene únicamente carácter decorativo. No constituye un documento contractual.



EDIFICIO Ferial

PROMOCIÓN DE 12 VIVIENDAS EN CALLE Ferial, NÚMEROS 30, 32 Y 34

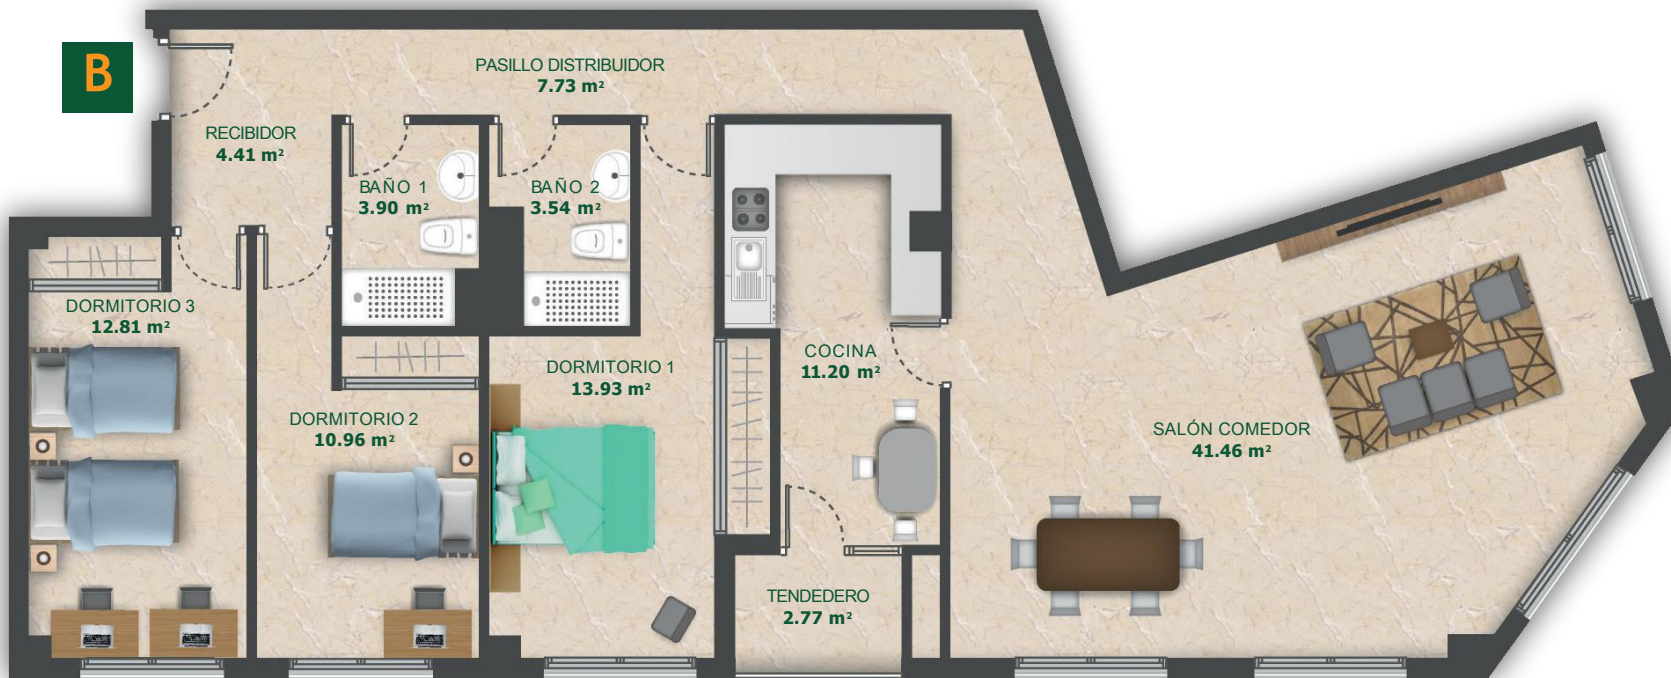

Calle Ferial

BAJO B

Dormitorio 1	13.93 m ²
Dormitorio 2	10.96 m ²
Dormitorio 3	12.81 m ²
Baño 1	3.90 m ²
Baño 2	3.54 m ²
Salón - Comedor	41.46 m ²
Cocina	11.20 m ²
Recibidor	4.41 m ²
Pasillo Distribuidor	7.73 m ²
Tenedero	2.77 m ²

Superficie Construida: 140.09 m²

La superficie construida engloba la parte proporcional de zonas comunes.



Calle Ferial

BAJO C

Dormitorio 1	16.63 m ²
Dormitorio 2	10.93 m ²
Dormitorio 3	15.50 m ²
Baño 1	6.93 m ²
Baño 2	4.65 m ²
Salón Estar	18.68 m ²
Cocina	9.63 m ²
Recibidor	6.72 m ²
Pasillo Distribuidor	9.96 m ²
Vestidor	5.21 m ²
Porche Cubierto	17.50 m ²
Comedor	7.69 m ²
Patio	26.37 m ²
Superficie Construida:	160.69 m²

La superficie contruida engloba la parte proporcional de zonas comunes.




BRAVO & LÓPEZ
asesores inmobiliarios

Este plano puede sufrir modificaciones en función del desarrollo del proyecto.
El mobiliario tiene únicamente carácter decorativo.
No constituye un documento contractual.

EDIFICIO FERIA

PROMOCIÓN DE 12 VIVIENDAS EN CALLE FERIA, NÚMEROS 30, 32 Y 34

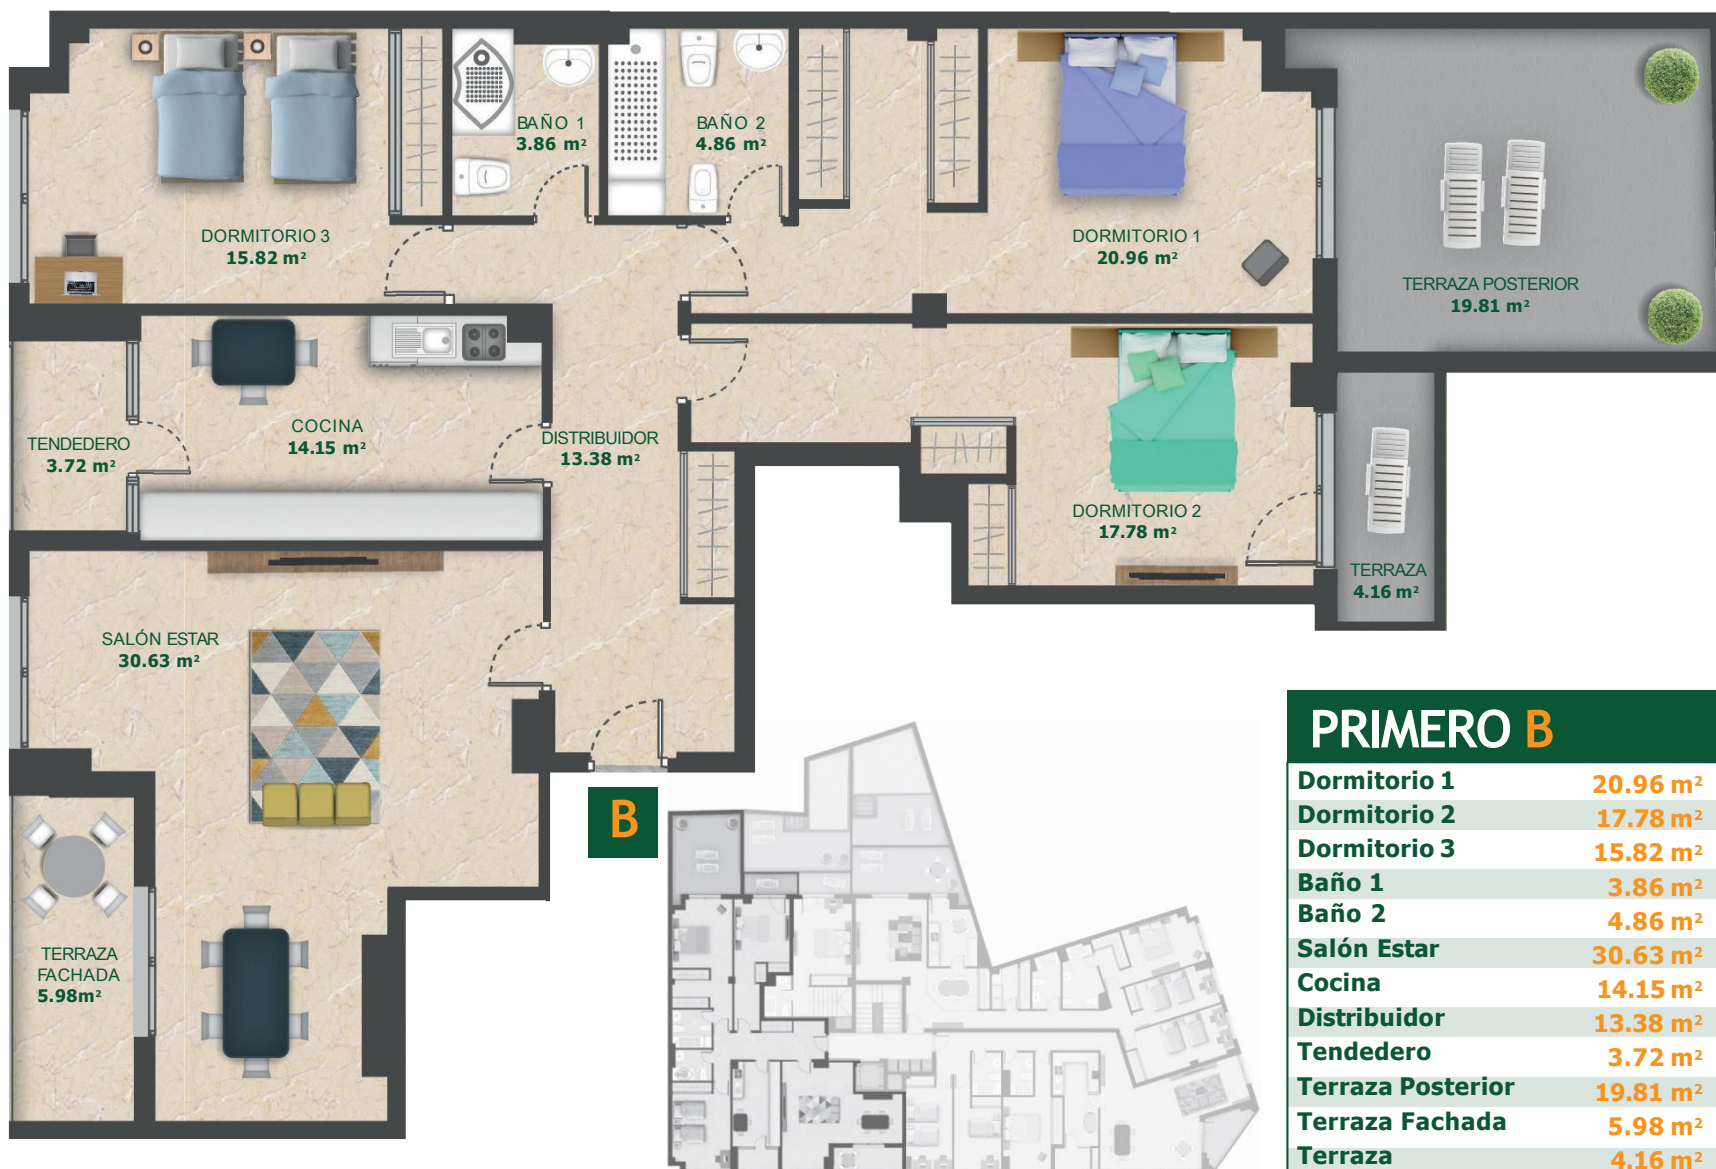

B

PRIMERO B	
Dormitorio 1	20.96 m ²
Dormitorio 2	17.78 m ²
Dormitorio 3	15.82 m ²
Baño 1	3.86 m ²
Baño 2	4.86 m ²
Salón Estar	30.63 m ²
Cocina	14.15 m ²
Distribuidor	13.38 m ²
Tendedero	3.72 m ²
Terraza Posterior	19.81 m ²
Terraza Fachada	5.98 m ²
Terraza	4.16 m ²
Superficie Construida: 162.79 m ²	

Calle Ferial


Este plano puede sufrir modificaciones en función del desarrollo del proyecto.
El mobiliario tiene únicamente carácter decorativo.
No constituye un documento contractual

BRavo & LÓPEZ
asesores inmobiliarios

La superficie contruida engloba la parte proporcional de zonas comunes.

EDIFICIO Ferial

PROMOCIÓN DE 12 VIVIENDAS EN CALLE Ferial, NÚMEROS 30, 32 Y 34

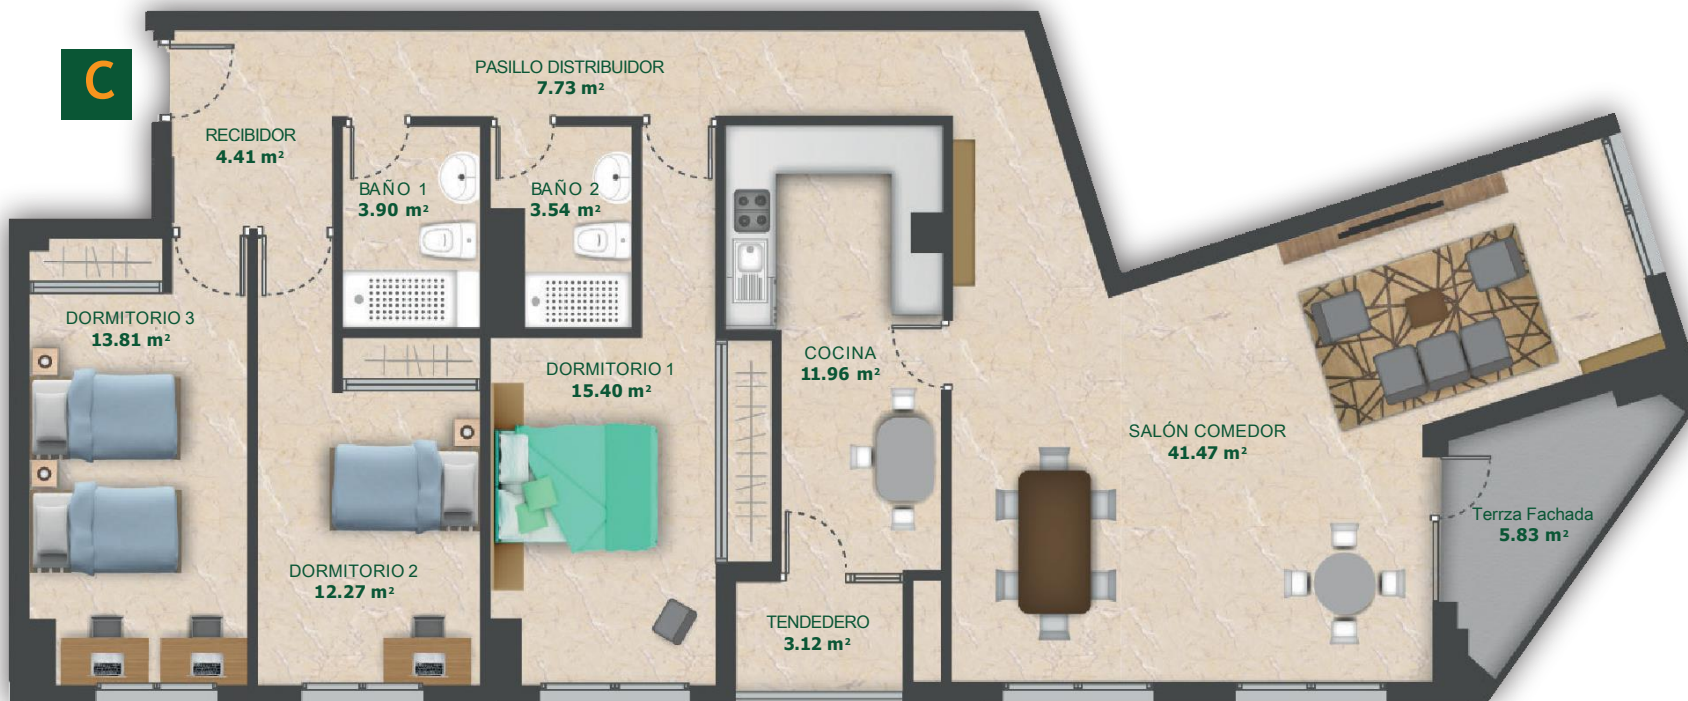

Calle Ferial

PRIMERO C

Dormitorio 1	15.40 m ²
Dormitorio 2	12.27 m ²
Dormitorio 3	13.81 m ²
Baño 1	3.90 m ²
Baño 2	3.54 m ²
Salón - Comedor	41.47 m ²
Cocina	11.96 m ²
Recibidor	4.41 m ²
Pasillo Distribuidor	7.73 m ²
Tendedero	3.12 m ²
Terraza Fachada	5.83 m ²
Superficie Construida:	153.86 m²

La superficie contruida engloba la parte proporcional de zonas comunes.



Este plano puede sufrir modificaciones en función del desarrollo del proyecto.
El mobiliario tiene únicamente carácter decorativo.
No constituye un documento contractual.


SEGUNDO A

Dormitorio 1	15.38 m ²
Dormitorio 2	12.48 m ²
Vestibulo	2.60 m ²
Baño 1	4.67 m ²
Baño 2	5.07 m ²
Salón - Comedor	25.85 m ²
Cocina	13.45 m ²
Tendedero	3.33 m ²
Pasillo Distribuidor	8.46 m ²
Superficie Construida:	113.95 m²

La superficie contruida engloba la parte proporcional de zonas comunes.




Calle Ferial

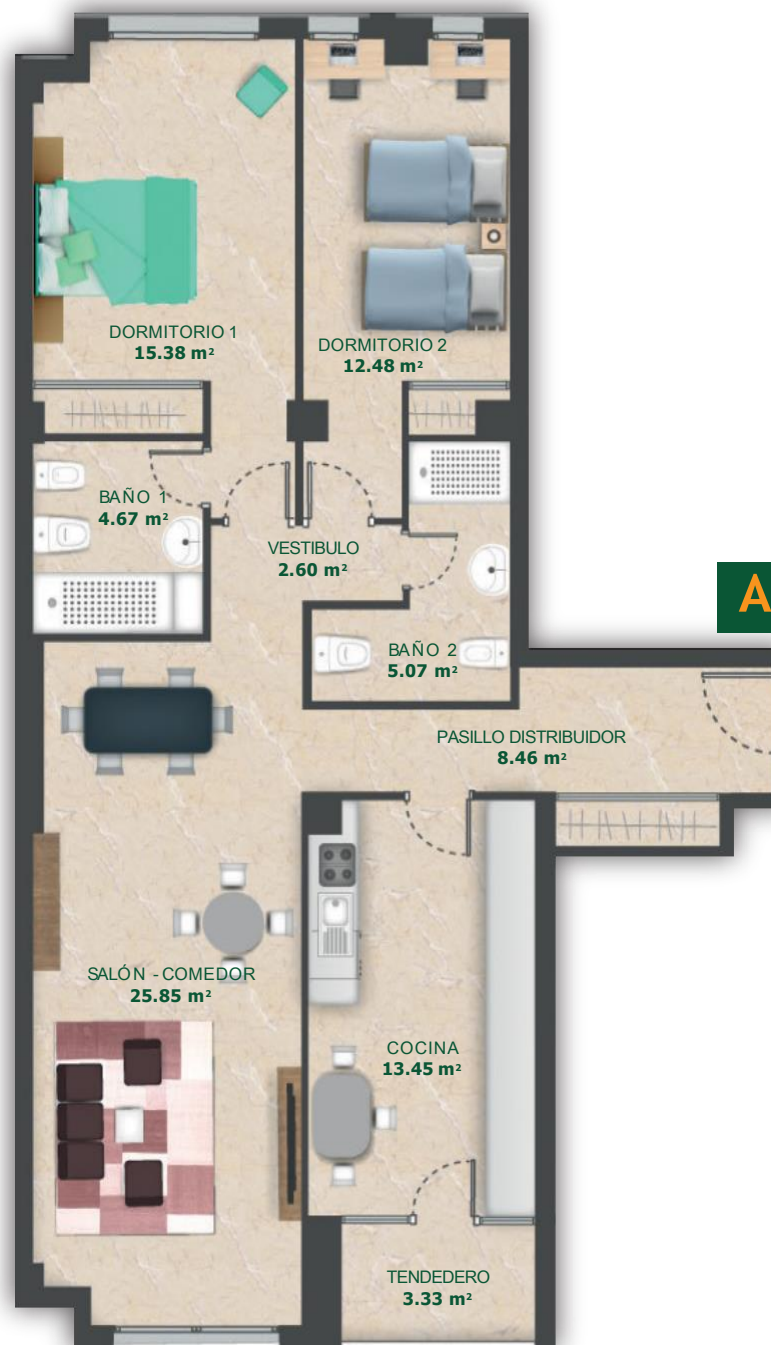

EDIFICIO FERAL

PROMOCIÓN DE 12 VIVIENDAS EN CALLE FERAL, NÚMEROS 30, 32 Y 34

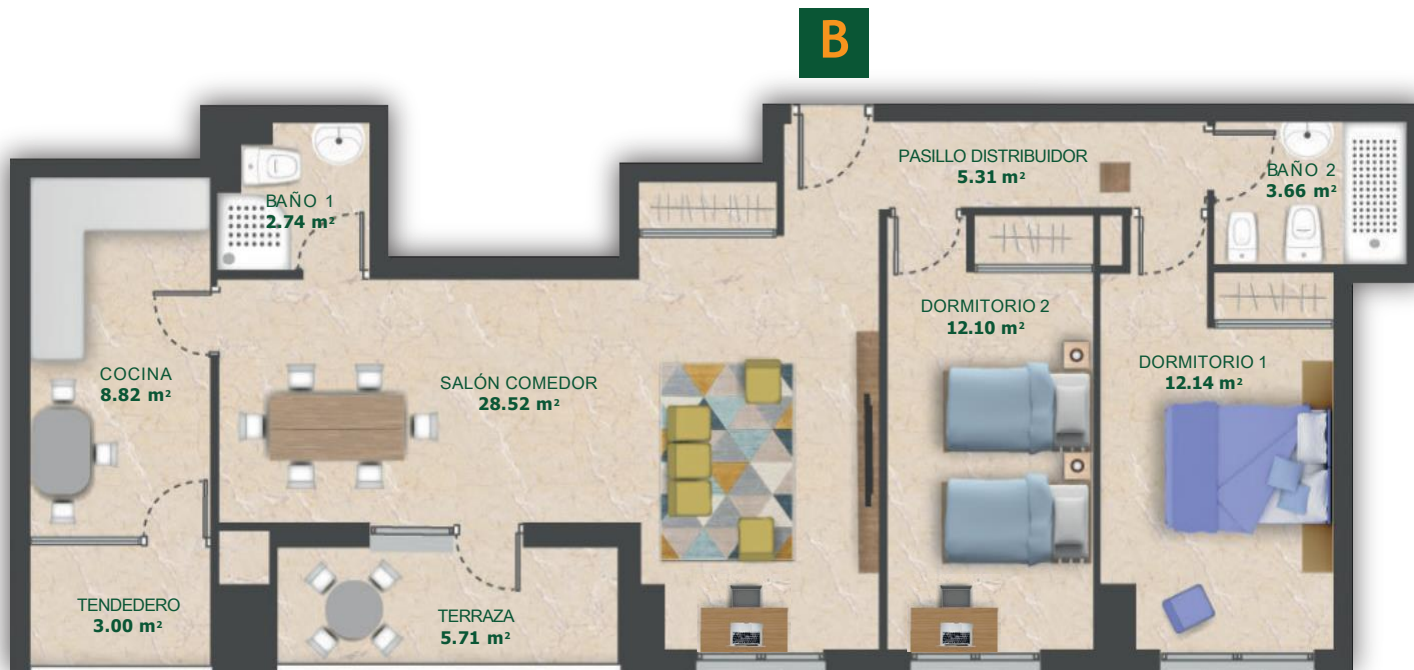

Calle Ferial

SEGUNDO B	
Dormitorio 1	12.14 m ²
Dormitorio 2	12.10 m ²
Baño 1	2.74 m ²
Baño 2	3.66 m ²
Salón Comedor	28.52 m ²
Cocina	8.82 m ²
Pasillo Distribuidor	5.31 m ²
Terraza	5.71 m ²
Tendedero	3.00 m ²
Superficie Construida: 101.31 m²	



Calle Ferial



BRAVO & LÓPEZ
asesores inmobiliarios

Este plano puede sufrir modificaciones en función del desarrollo del proyecto.
El mobiliario tiene únicamente carácter decorativo.
No constituye un documento contractual.

EDIFICIO Ferial

PROMOCIÓN DE 12 VIVIENDAS EN CALLE Ferial, NÚMEROS 30, 32 Y 34



Calle Ferial

C

SEGUNDO C

Dormitorio 1	15.50 m ²
Dormitorio 2	12.86 m ²
Dormitorio 3	8.48 m ²
Baño 1	4.34 m ²
Baño 2	4.05 m ²
Salón - Comedor	29.68 m ²
Cocina	9.33 m ²
Recibidor	3.62 m ²
Pasillo Distribuidor	13.06 m ²
Cuarto Plancha	2.87 m ²
Tendedero	2.83 m ²
Terraza	5.83 m ²
Superficie Construida:	140.76 m²


La superficie contruida engloba la parte proporcional de zonas comunes.



EDIFICIO Ferial

PROMOCIÓN DE 12 VIVIENDAS EN CALLE Ferial, NÚMEROS 30, 32 Y 34

Este plano puede sufrir modificaciones en función del desarrollo del proyecto.
El mobiliario tiene únicamente carácter decorativo.
No constituye un documento contractual.

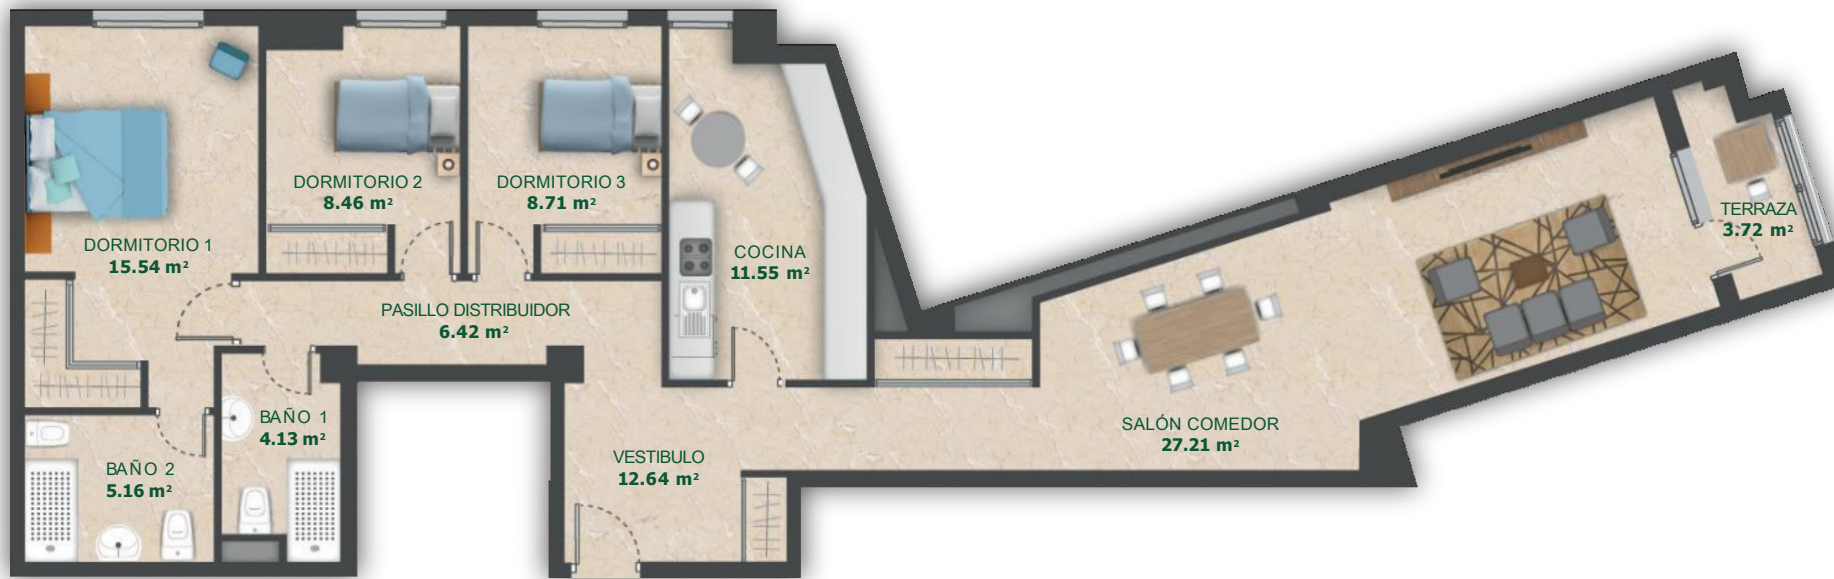

D



Calle Ferial

SEGUNDO D


Dormitorio 1	15.54 m²
Dormitorio 2	8.46 m²
Dormitorio 3	8.71 m²
Salón Comedor	27.21 m²
Cocina	11.55 m²
Pasillo Distribuidor	6.42 m²
Vestibulo	12.64 m²
Baño 1	4.13 m²
Baño 2	5.16 m²
Terraza	3.72 m²
Superficie Construida:	133.31 m²

La superficie contruida engloba la parte proporcional de zonas comunes.

Este plano puede sufrir modificaciones en función del desarrollo del proyecto.
El mobiliario tiene únicamente carácter decorativo.
No constituye un documento contractual.

EDIFICIO FERIA

PROMOCIÓN DE 12 VIVIENDAS EN CALLE FERIA, NÚMEROS 30, 32 Y 34

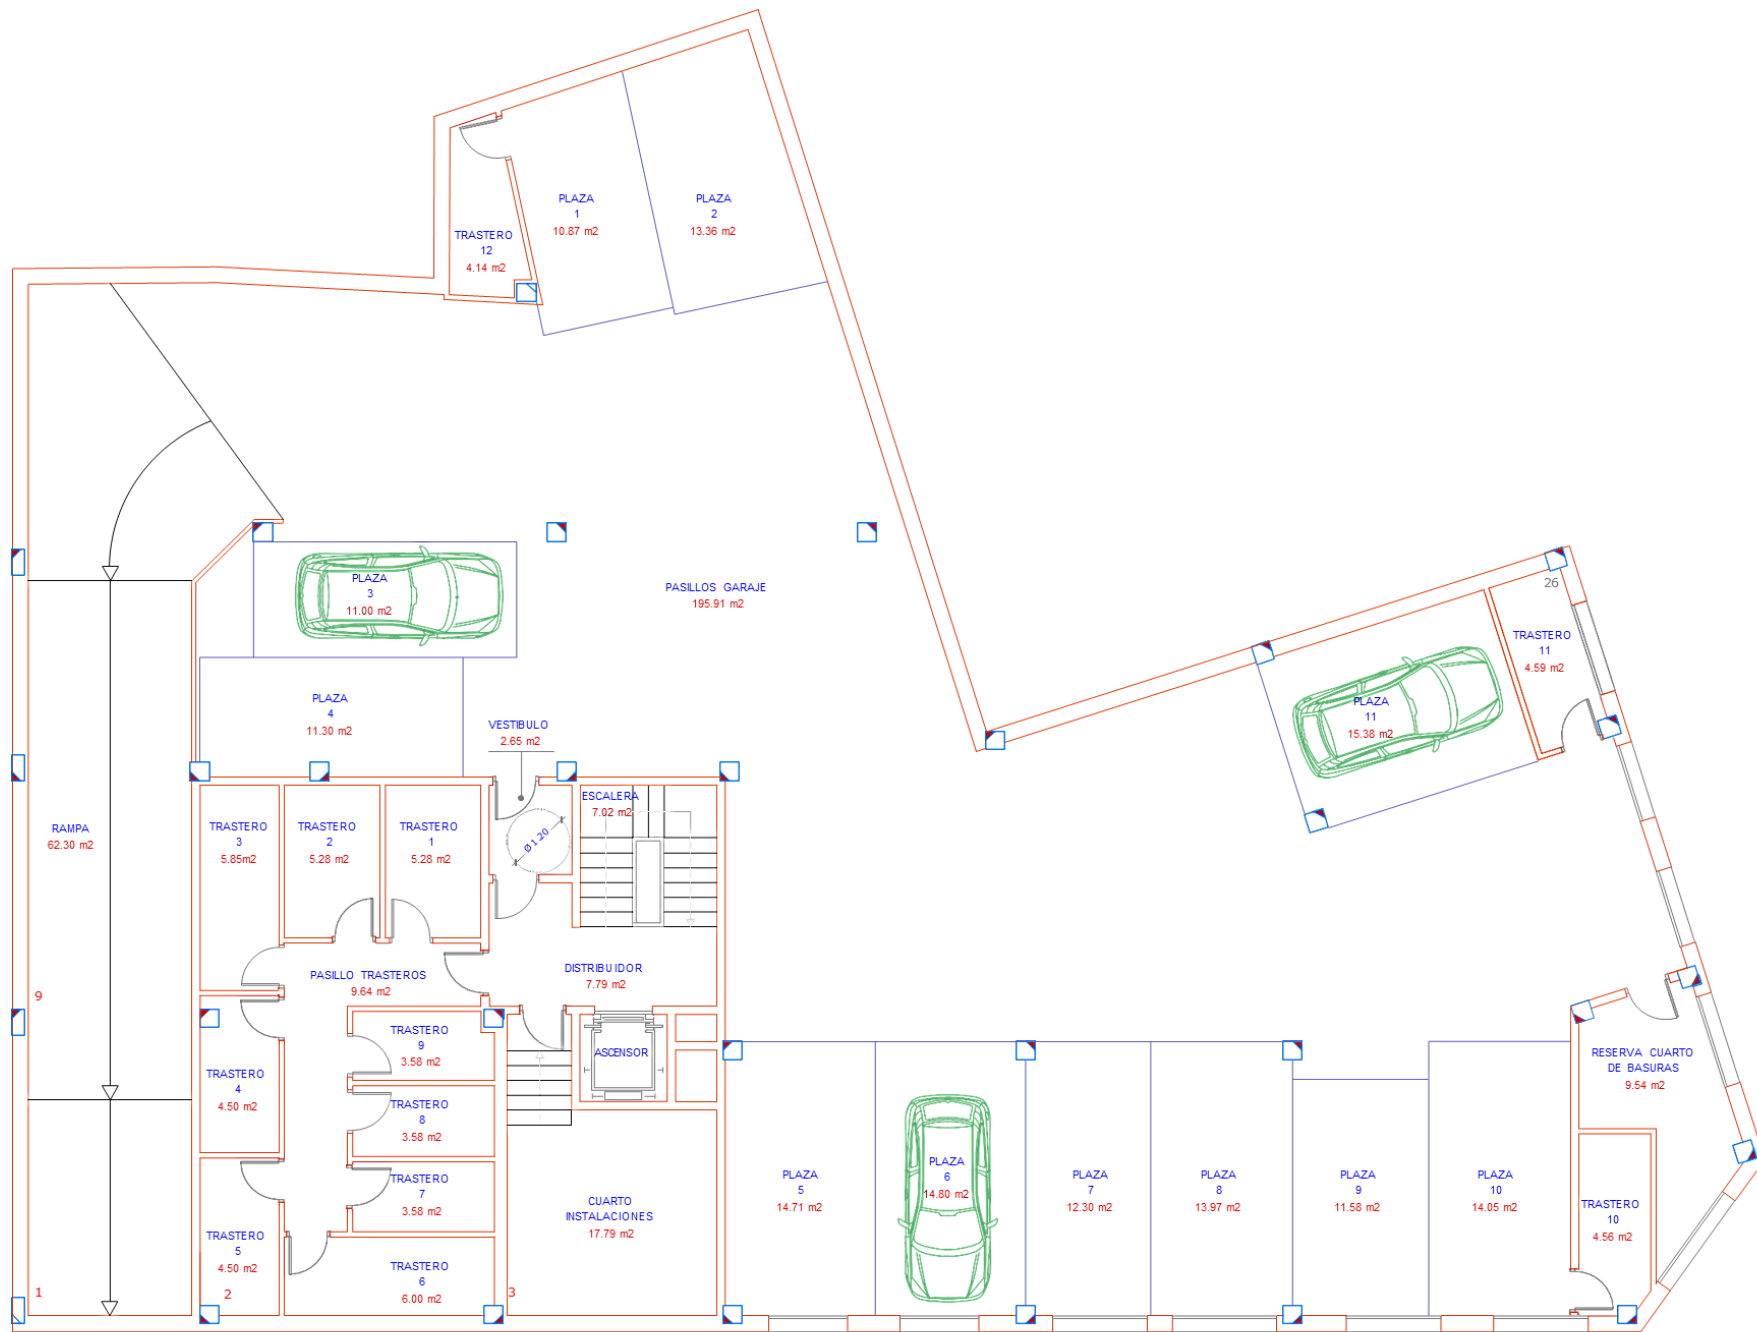

CALLE DEL FERAL

EDIFICIO FERAL

PROMOCIÓN DE 12 VIVIENDAS EN CALLE FERAL, NÚMEROS 30, 32 Y 34



BRAVO & LÓPEZ
asesores inmobiliarios

PLANTA SÓTANO