



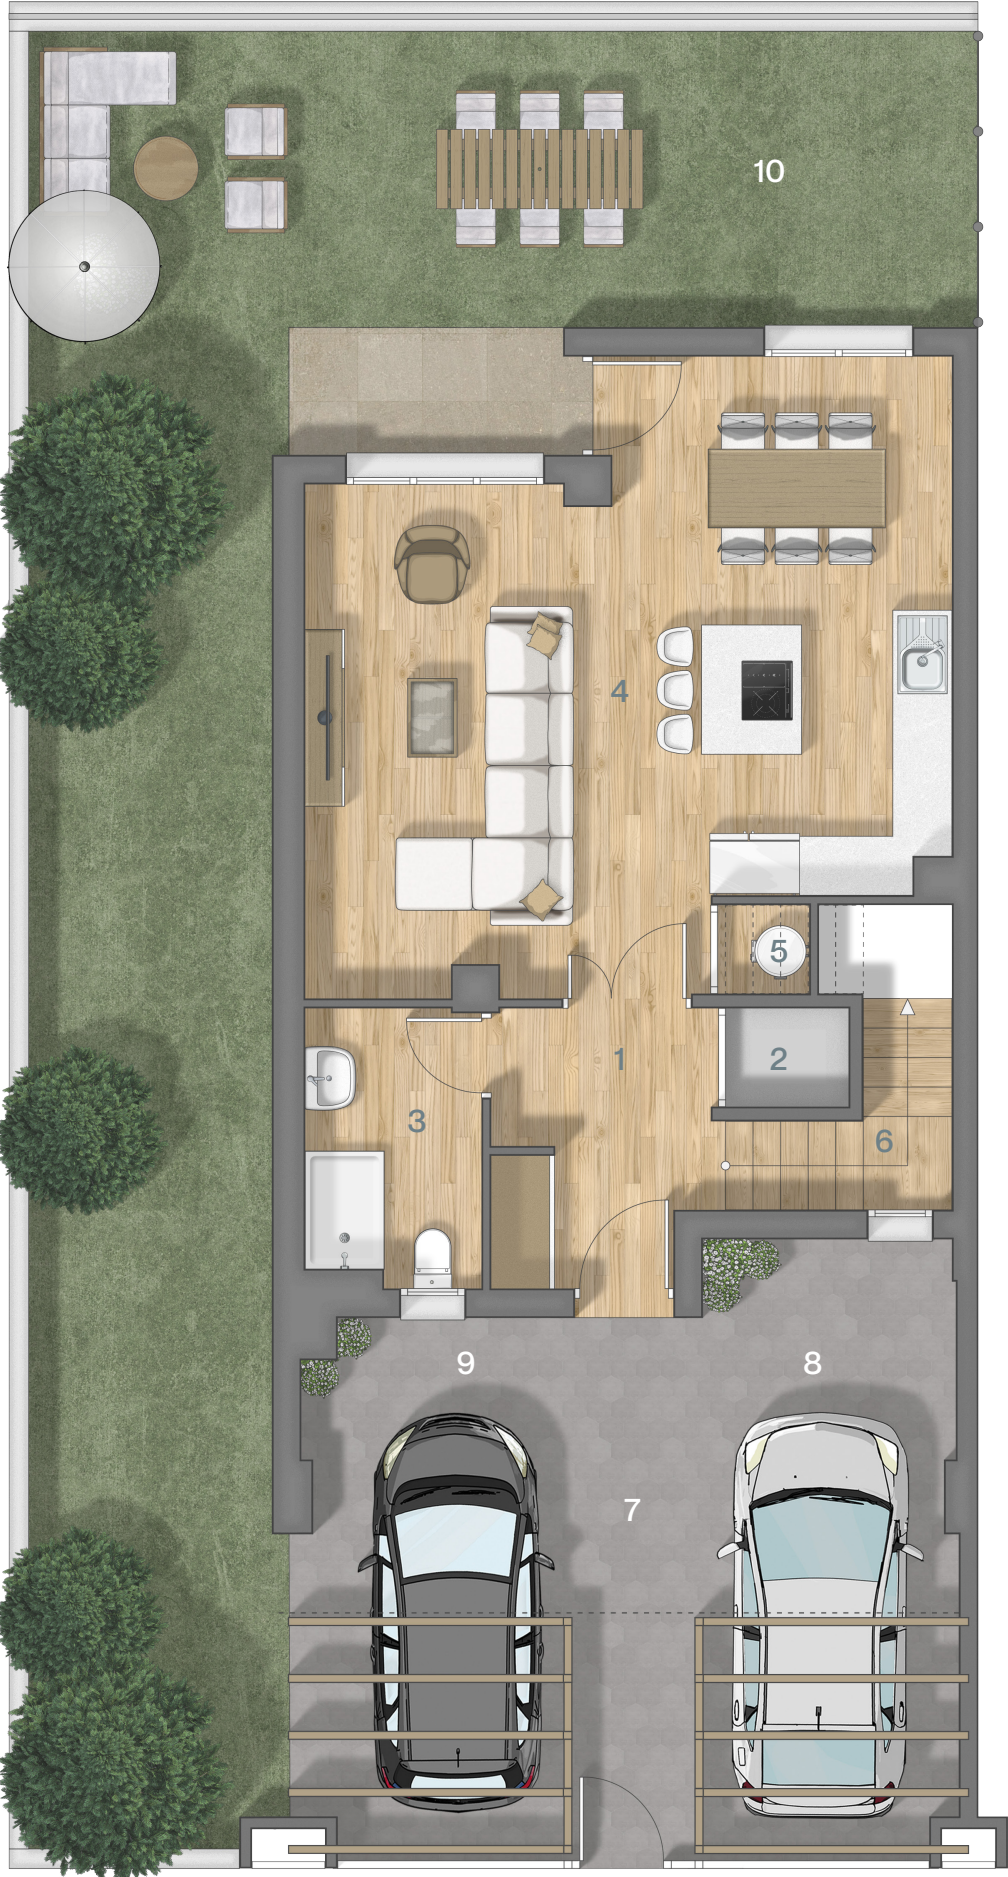

PLANTA BAJA


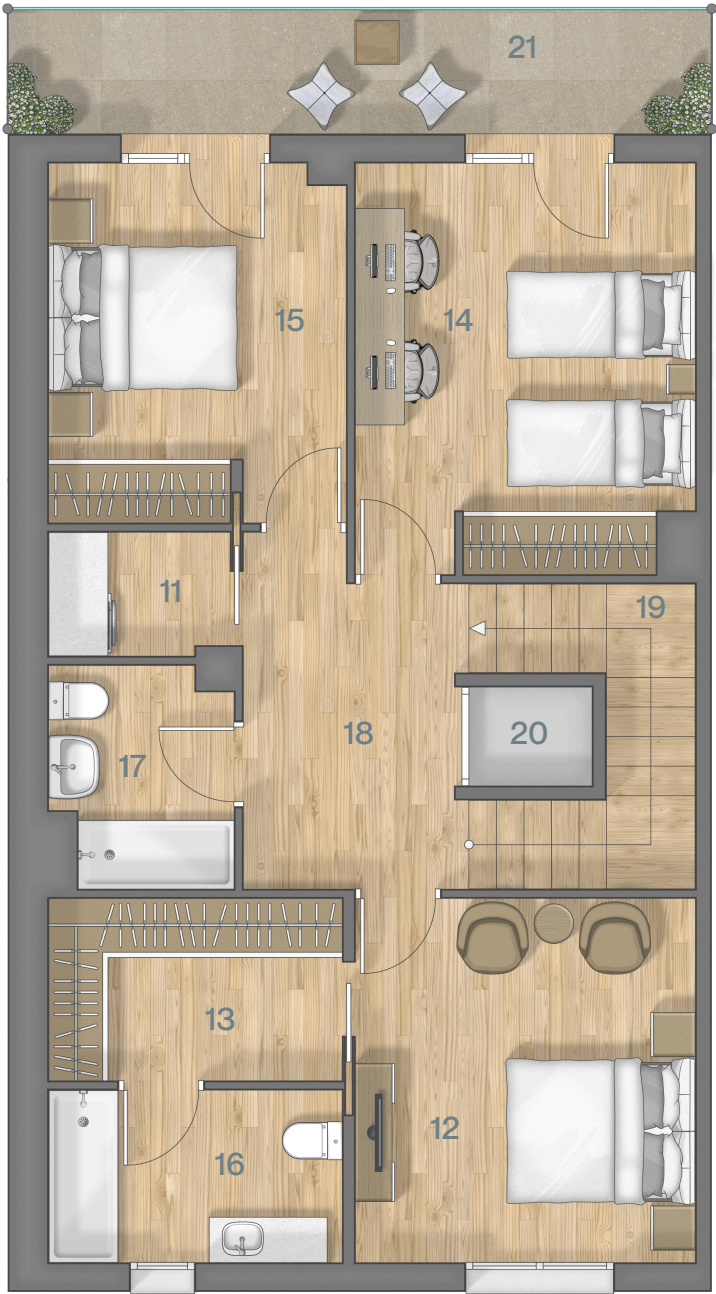


PLANTA PRIMERA



PLANTA ÁTICO

La documentación gráfica que aparece en este plano comercial es orientativa y exclusivamente informativa.No forma parte de ningún acuerdo contractual y el contenido visual y escrito puede ser modificado y/o sustituido por exigencias técnicas de la dirección facultativa o de la empresa promotora derivadas del Proyecto de Edificación y su ejecución.

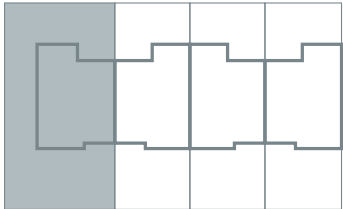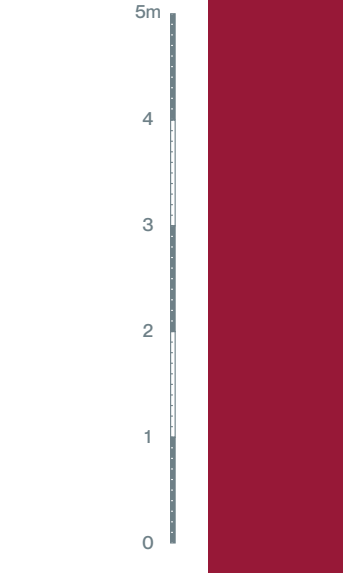

1	Distribuidor	6.20 m ²
2	Ascensor	1.32 m ²
3	Baño 1	4.93 m ²
4	Salón-comedor cocina	36.01 m ²
5	Aerotermia	0.84 m ²
6	Escalera	5.31 m ²
7	Acceso vivienda	7.78 m ²
8	Garaje 1	9.68 m ²
9	Garaje 2	7.78 m ²
10	Patio posterior	23.69 m ²
11	C. colada	2.27 m ²
12	Dormitorio 1	12.76 m ²
13	Vestidor	5.51 m ²
14	Dormitorio 2	14.10 m ²
15	Dormitorio 3	10.85 m ²
16	Baño 1	5.22 m ²
17	Baño 2	3.92 m ²
18	Distribuidor	7.53 m ²
19	Escalera	5.31 m ²
20	Ascensor	1.32 m ²
21	Terraza cubierta	8.31 m ²
22	Cuarto multiuso	9.77 m ²
23	Aseo 2	3.19 m ²
24	Distribuidor	3.40 m ²
25	C. instalaciones	1.12 m ²
26	Terraza	38.75 m ²
27	Piscina	13.74 m ²
Sup. total útil		166.12 m ²
Sup. total construida		213.93 m ²
Sup. total parcela		192.46 m ²